


OBJEKT :	BILDUNGSZENTRUM GmbH AG, PARZ. NR. 91, LESTAL
BAUHERR :	GÄRTNERMEISTER BEIDER BASEL AG, ELISABETHENSTRASSE 23, 4051 BASEL
BEZEICHNUNG :	FASSADEN
ARCHITEKTUR :	<b>Pfister &amp; Huber</b> Ludwigsstrasse 21A 4020 Birmensdorf T 061 763 70 70 www.pfisterhuber.ch
MST :	1:100
SEL :	19
PLANNR. :	1704-NP-04
DATUM :	22.03.2019
BEWÄHRT :	27.02.2020

BASEL, den ..... LESTAL, den ..... BIRMENSCHF, den .....  
 OK Datum ..... OK Datum ..... OK Datum .....


DER BAUHERRSCHAFT ..... DER GRUNDGEGENSTÄNDLICHEN ..... DER ARCHITEKT .....

FASSADE SÜDOST M 1 : 100

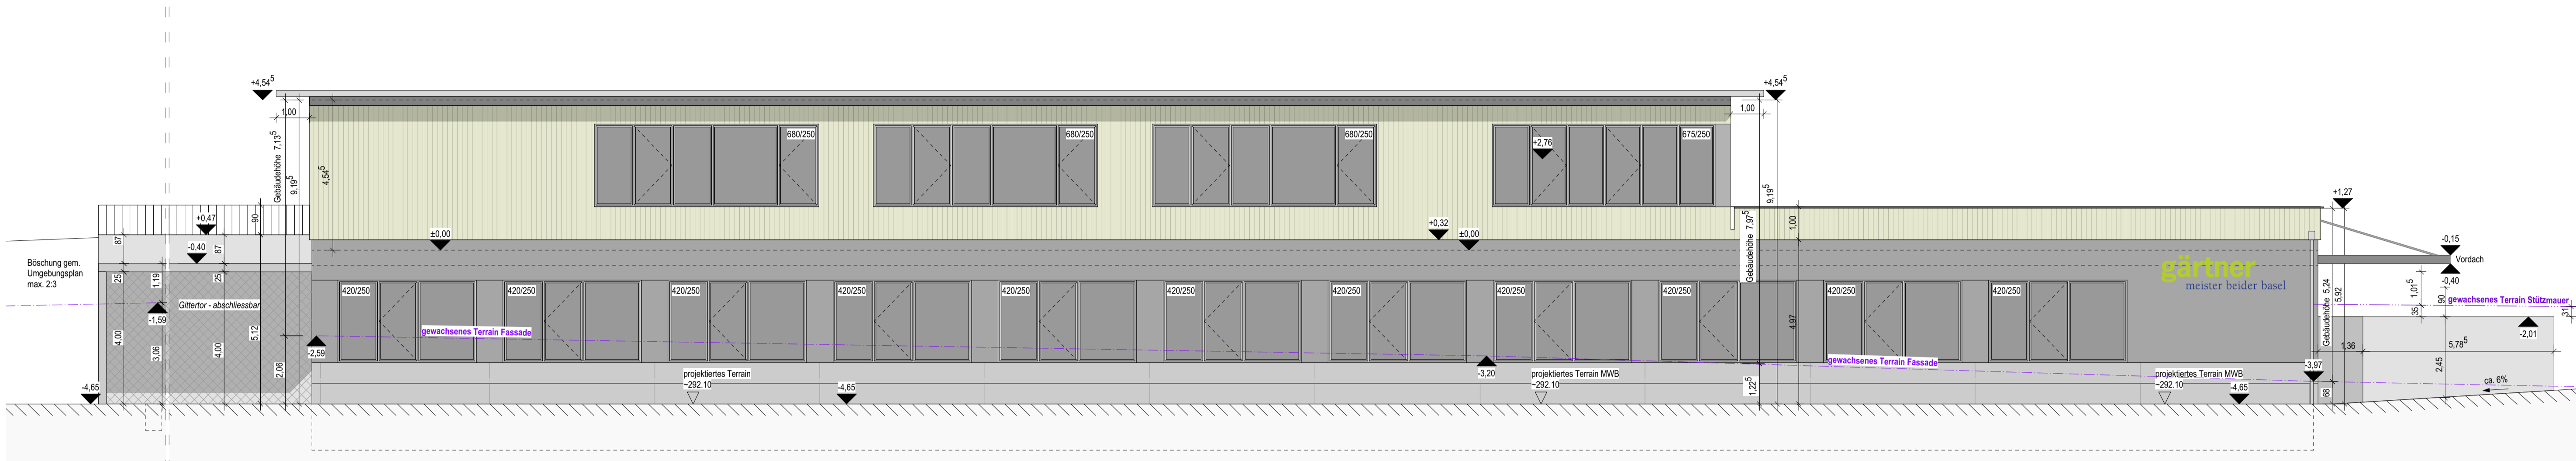


**REDIMENSIONIERTES PROJEKT**  
 vom 13. 12. 2019


FASSADE SÜDWEST M 1 : 100

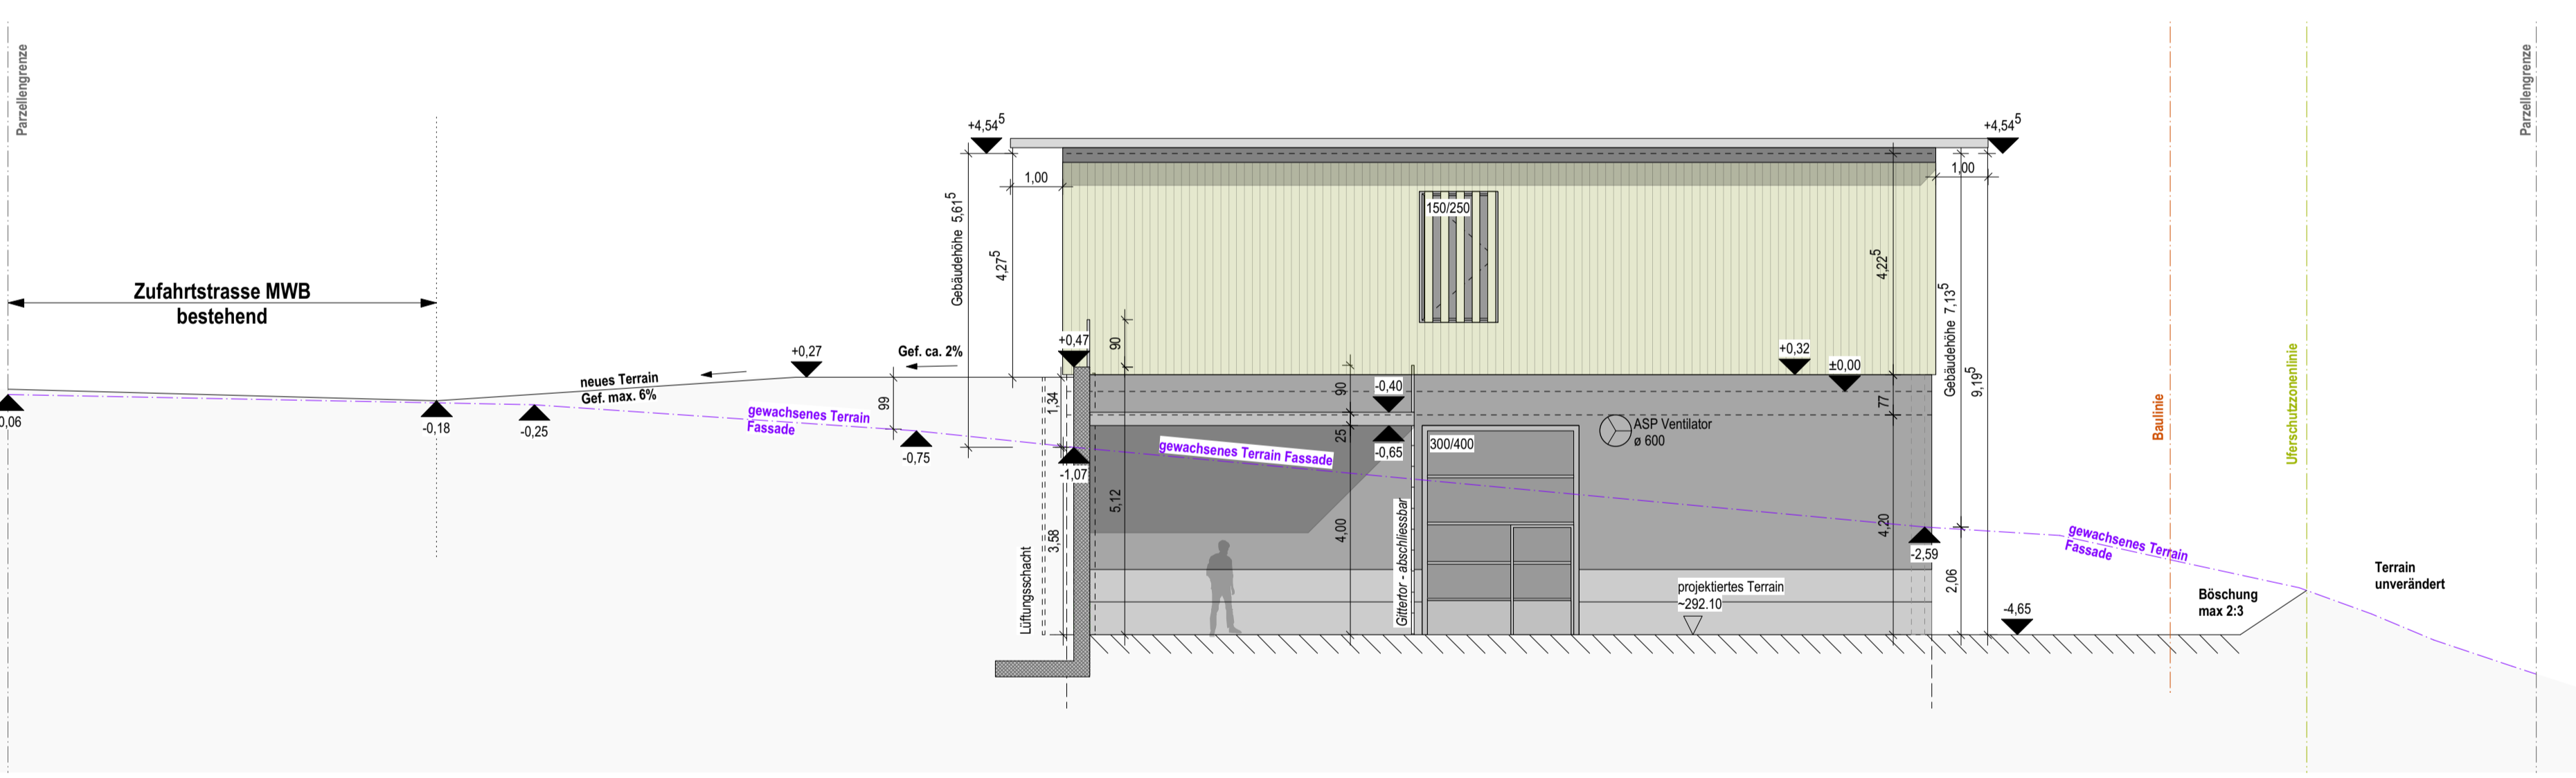

FASSADE NORDOST M 1 : 100

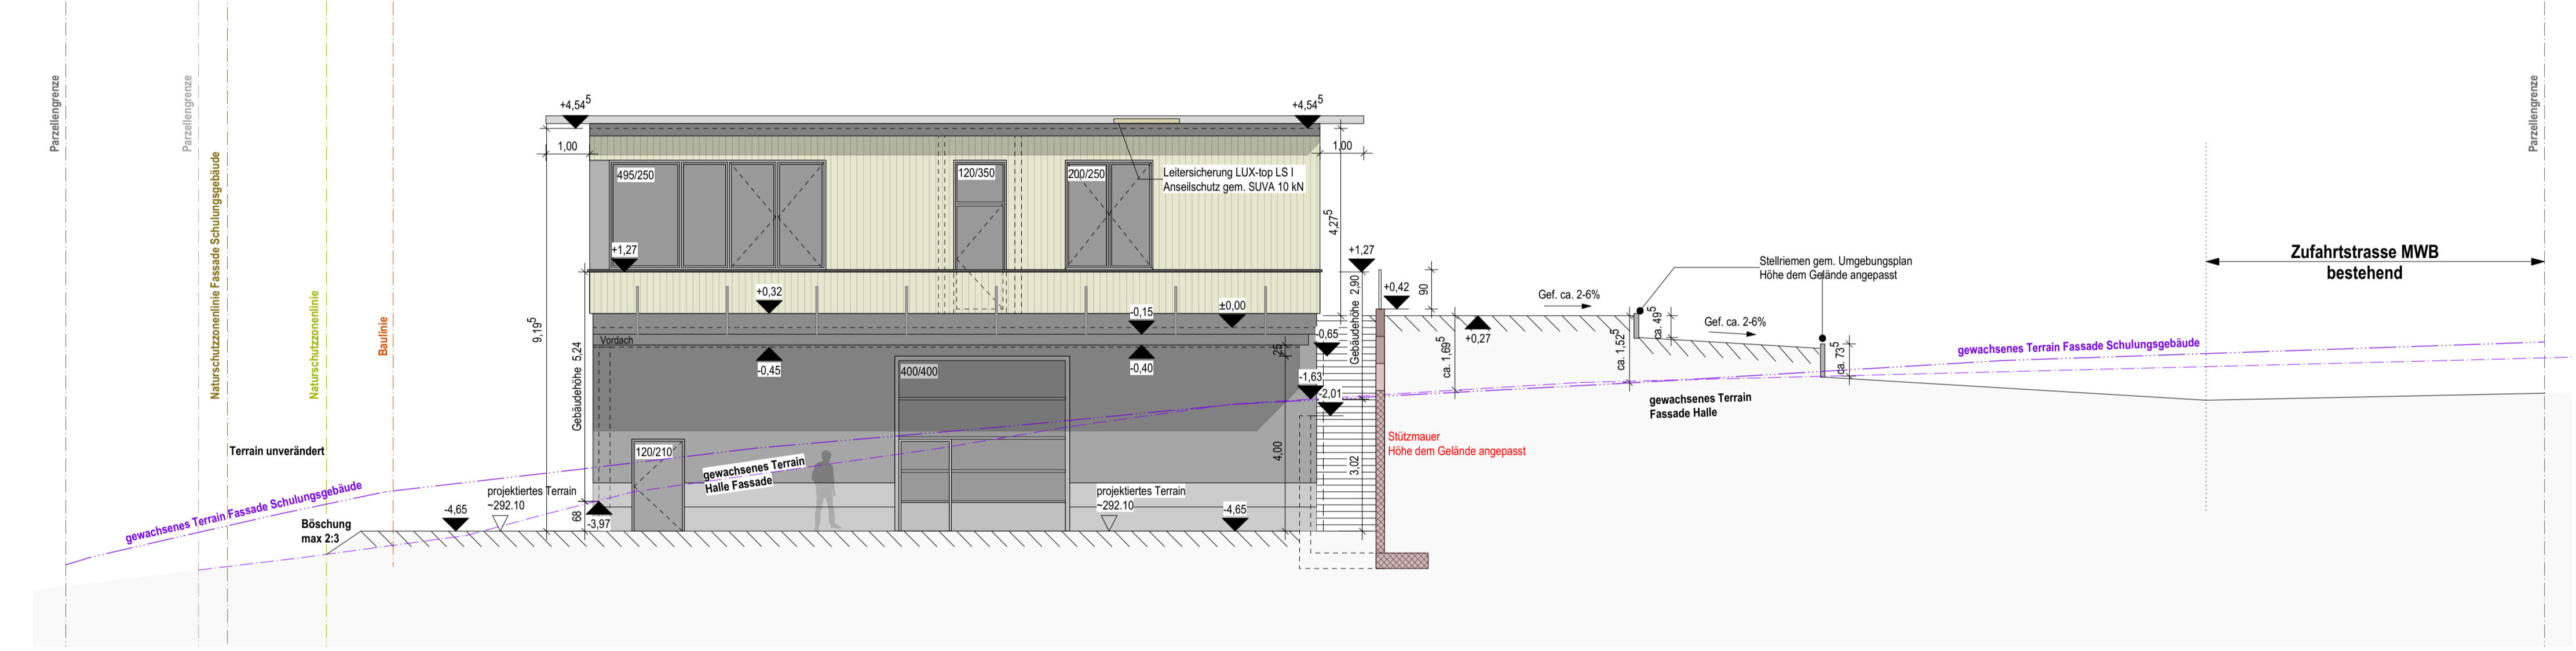

FASSADE NORDWEST M 1 : 100

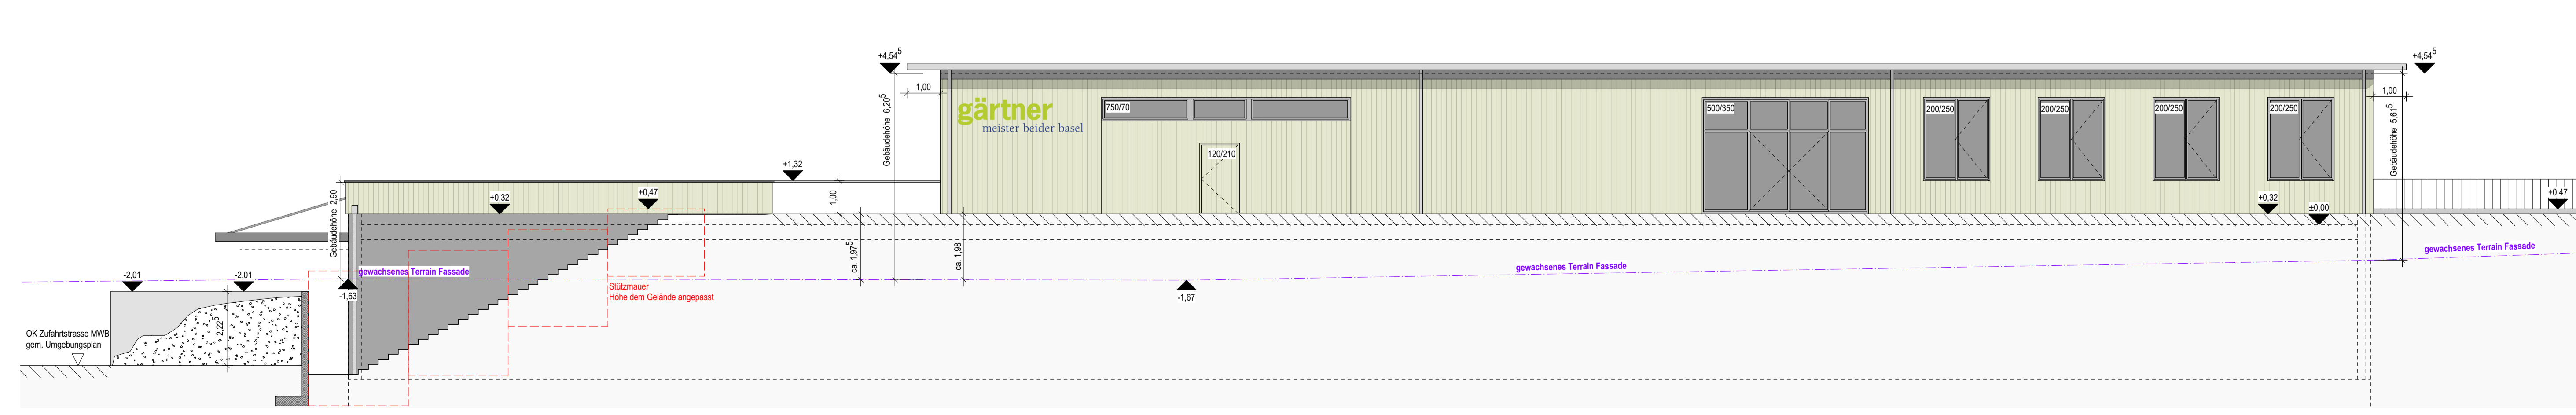

ANSICHT KIESEDEPOT M 1 : 100

