

OBJEKT : BILDUNGSZENTRUM Gmbh AG, PARZ. NR. 91, LIESTAL
 BAUHERR : GÄRTNERMEISTER BEIDER BASEL AG, ELISABETHENSTRASSE 23, 4051 BASEL
 BEZEICHNUNG : GRUNDRISS SOCKELGESCHOSS - HALLE
 ARCHITEKTUR : **PRIORHAUS** armar
Laufenstrasse 21A
4220 Breitenbach
T 061 783 70 70
www.priorhaus.ch


MST. 1:100
 GEZ. ig
 PLANNR. 1704-NP-07
 DATUM 22.03.2019
 REVIDIERT 27.02.2020

BASEL, den
Ort, Datum
 LIESTAL, den
Ort, Datum
 BREITENBACH, den
Ort, Datum

DIE BAUHERRSCHAFT
 DER GRUNDEIGENTÜMER
 DER ARCHITEKT

LEGENDE
 BETON
 BACKSTEIN
 KALKSANDSTEIN
 WÄRMEDÄMMUNG
 HOLZ

REDIMENSIONIERTES PROJEKT
vom 13. 12. 2019

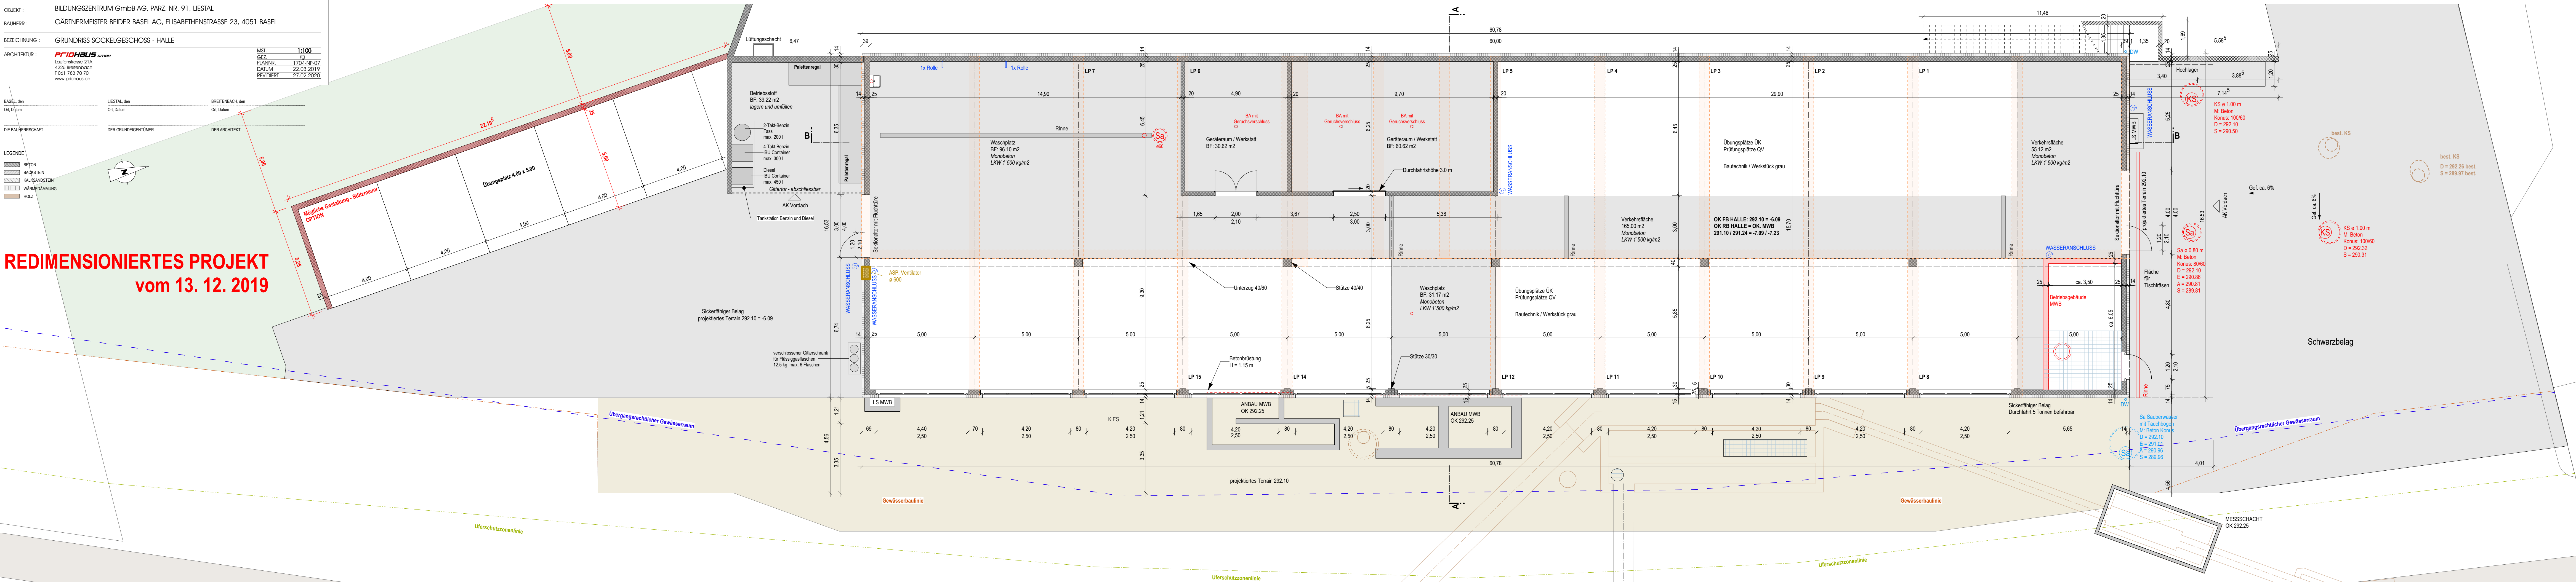

best. KS
 KS ø 1.00 m
 M: Beton
 Konus: 100/60
 D = 292.10
 S = 290.50

best. KS
 KS ø 1.00 m
 M: Beton
 Konus: 100/60
 D = 292.32
 S = 290.31

Sa Sauberes Wasser
 mit Tauchbogen
 M: Beton
 Konus
 D = 292.10
 E = 291.00
 A = 290.95
 S = 289.95

MESSSCHACHT
 OK 292.25